



portale Berlin

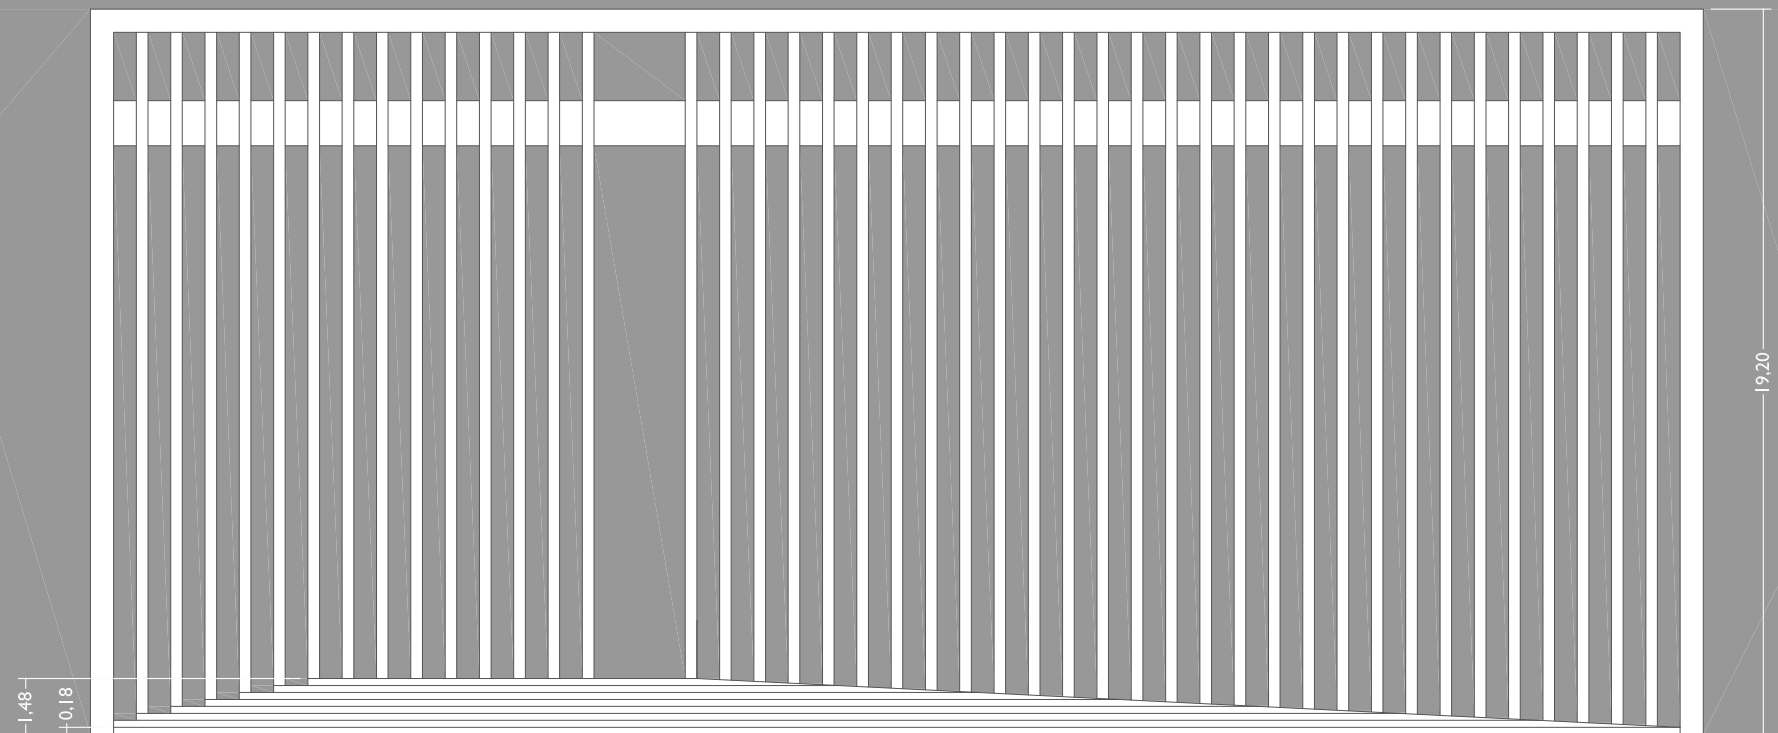

fronte portale

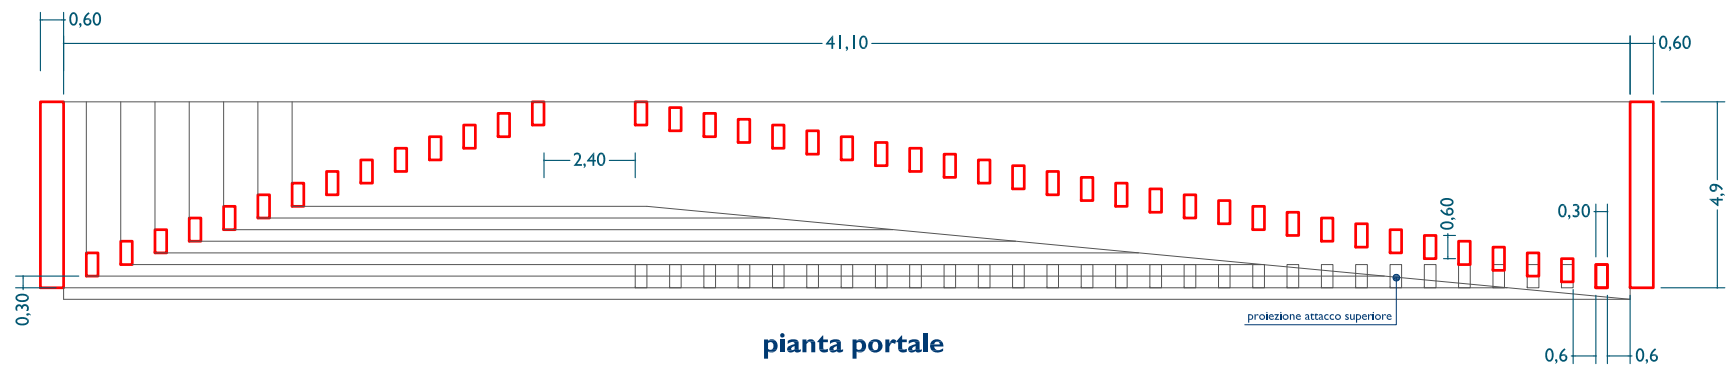

pianta portale

scala 1:200