
Tav.5 esercizio – piante, prospetti e sezioni di manufatti

Vi si richiede di ridisegnare in scala su foglio Fabriano FA4 o FA6 liscio pianta, fronti e sezioni degli edifici descritti negli allegati.

La *tavola 1 – planimetria generale* - dovrà essere redatta in scala 1:1000 - *nota bene* ridisegnando solo i perimetri dei manufatti e non le distribuzioni interne ed i dettagli

La *tavola 2 e 3 – dettaglio dei padiglioni* – dovranno essere redatte in scala 1:200

La tecnica di base da utilizzare è matita, si raccomanda a mina dura, squadrette e compasso;

Successivamente il disegno andrà riportato su carta lucida con pennino a china colore nero o seppia di spessore 0.1 o 0.2 (linee di proiezione) e 0.35 o max 0.5 per le linee di sezione;

l'eventuale utilizzo di altri colori e/o retini dovrà essere concordato preventivamente con la docenza.

L'utilizzo anche di strumenti di rappresentazione digitali è facoltativo ma non prescinde l'elaborato realizzato con tecniche tradizionali che andrà comunque consegnato.

tavola 1 - planimetria generale scala 1:2000




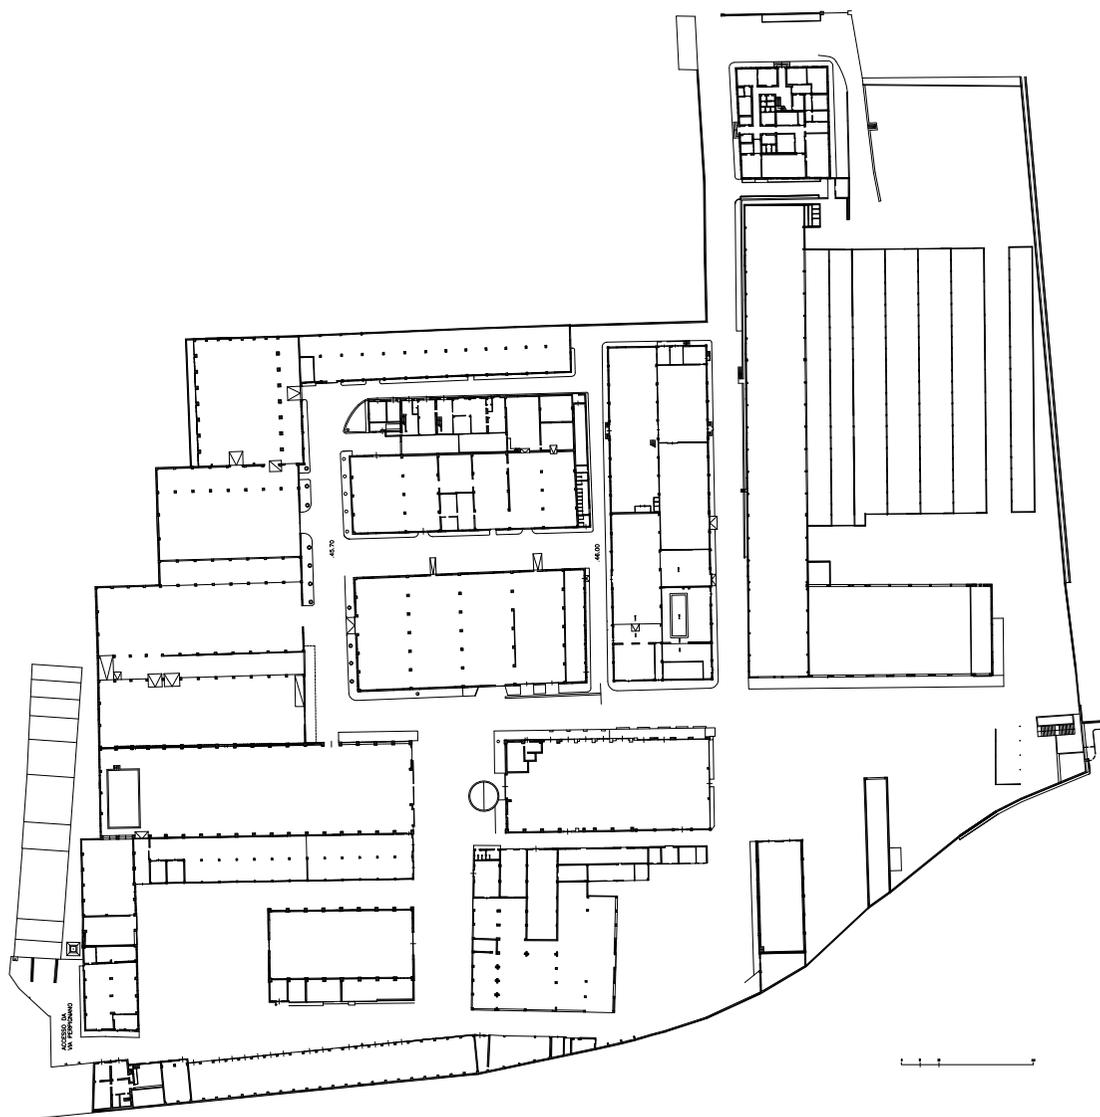


tavola 2 - galleria bianca


pianta

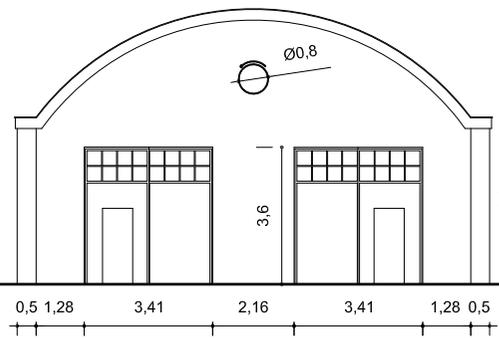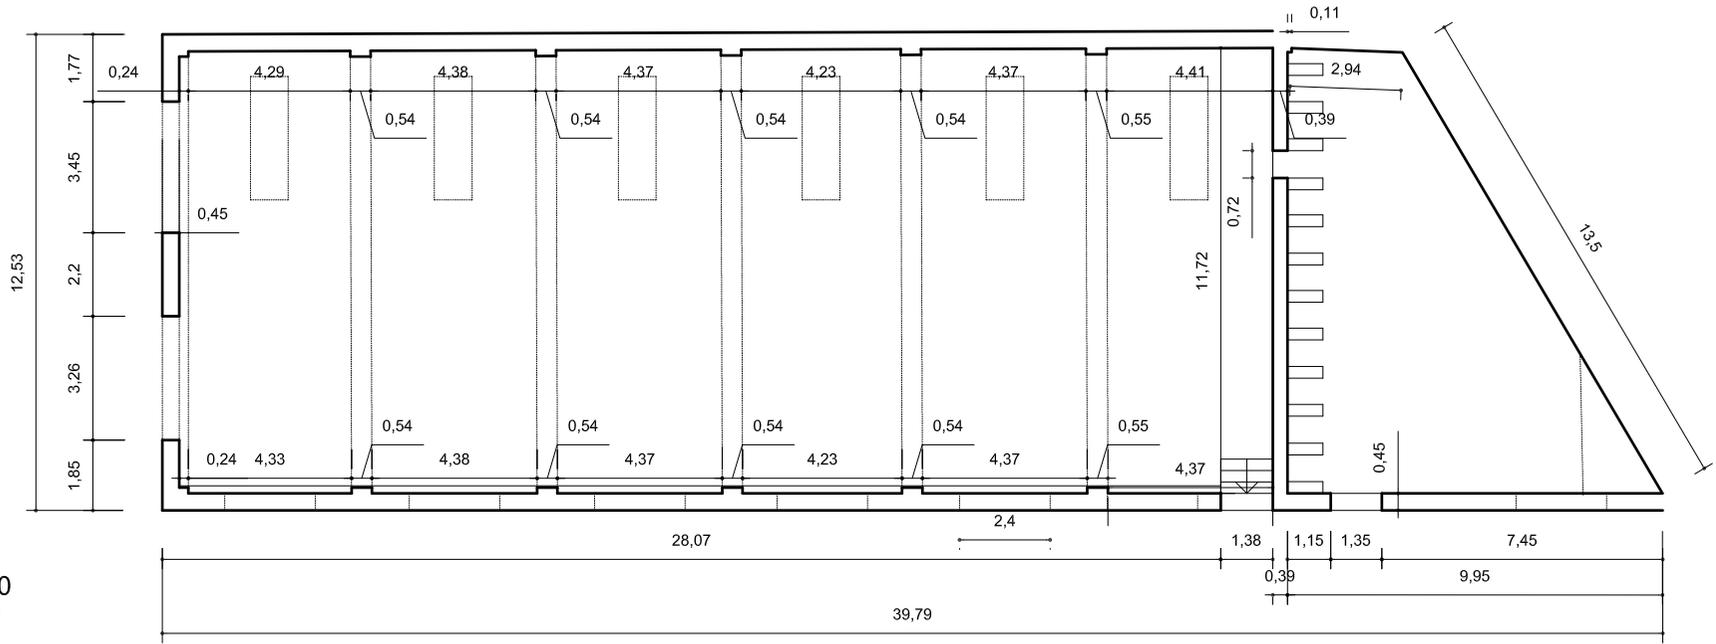


lato

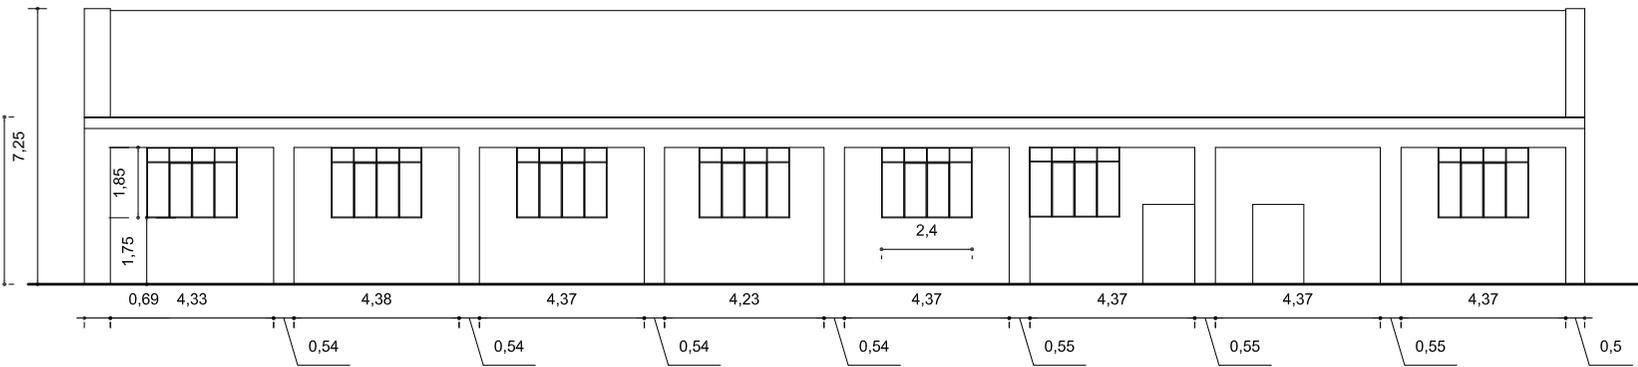

fronte

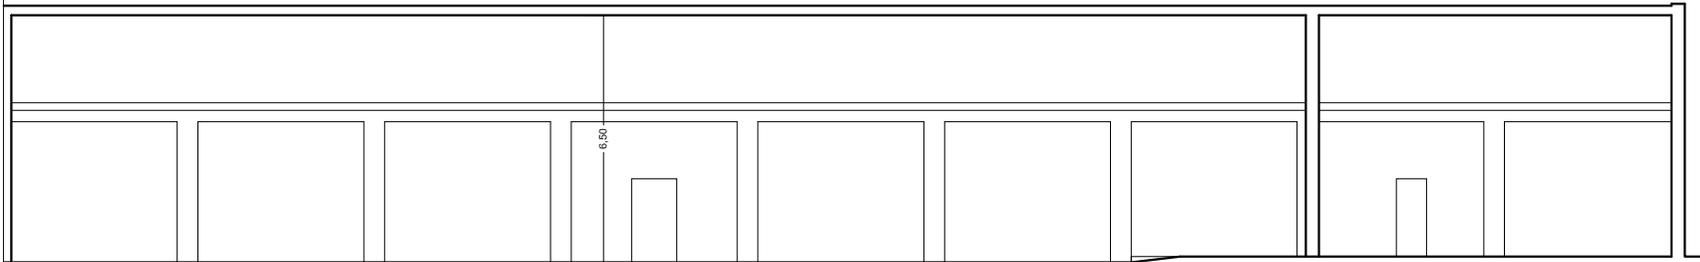


sezione A-A longitudinale

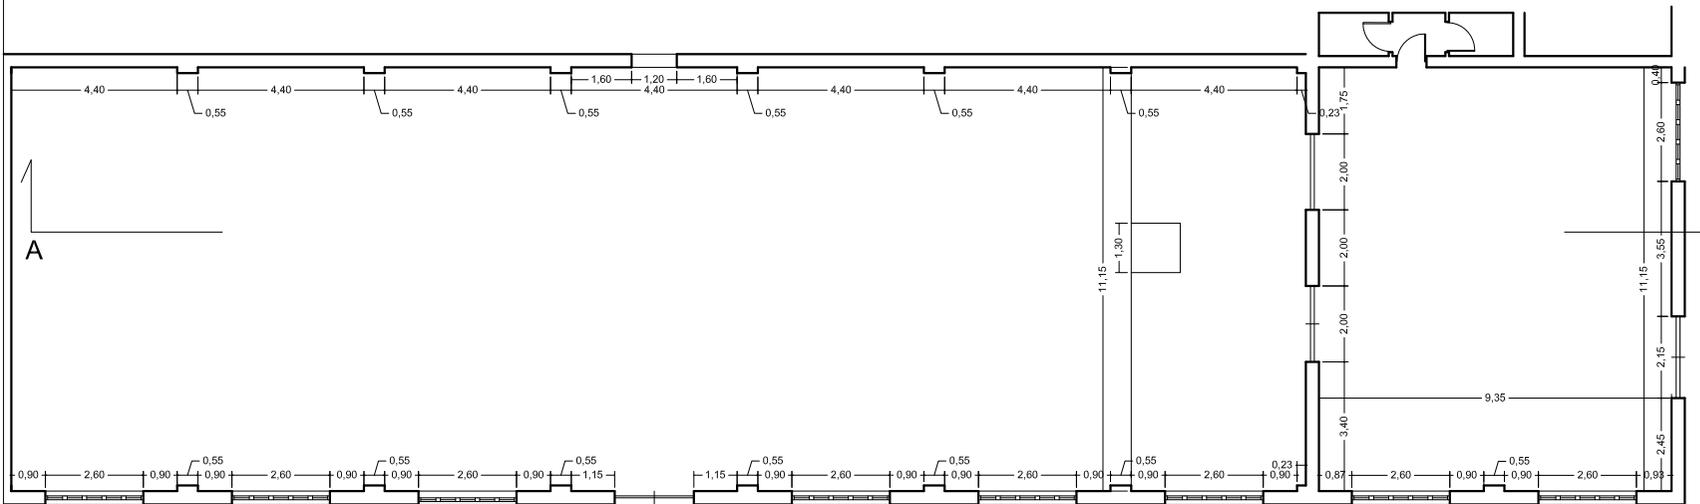


pianta

scala 1: 200

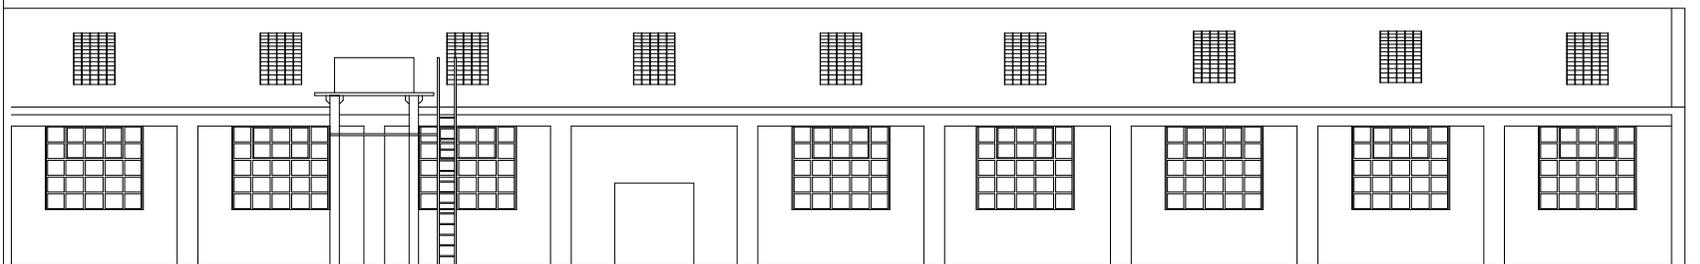

fronte

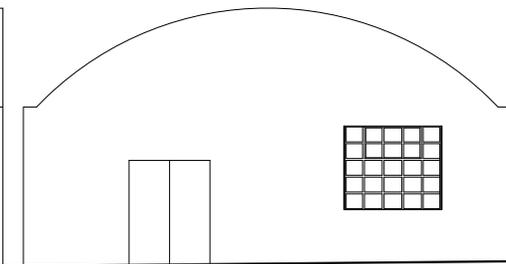

lato