



padiglione
Mediterraneo


padiglione Mediterraneo

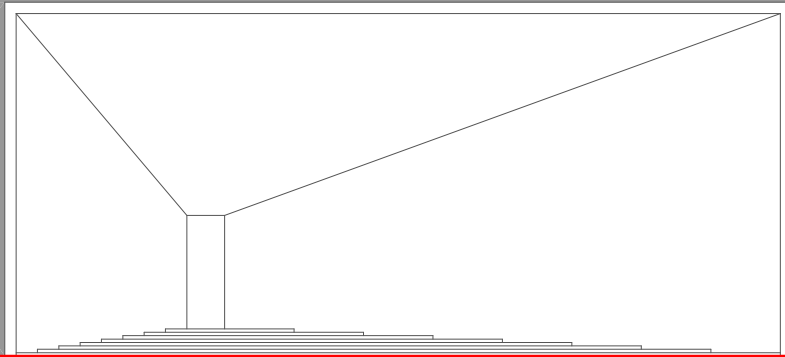


fronte padiglione

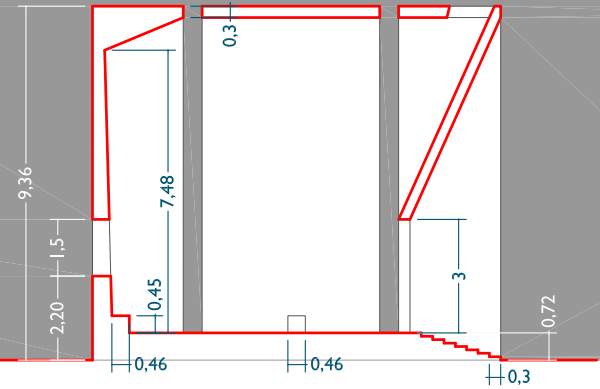

sezione trasversale



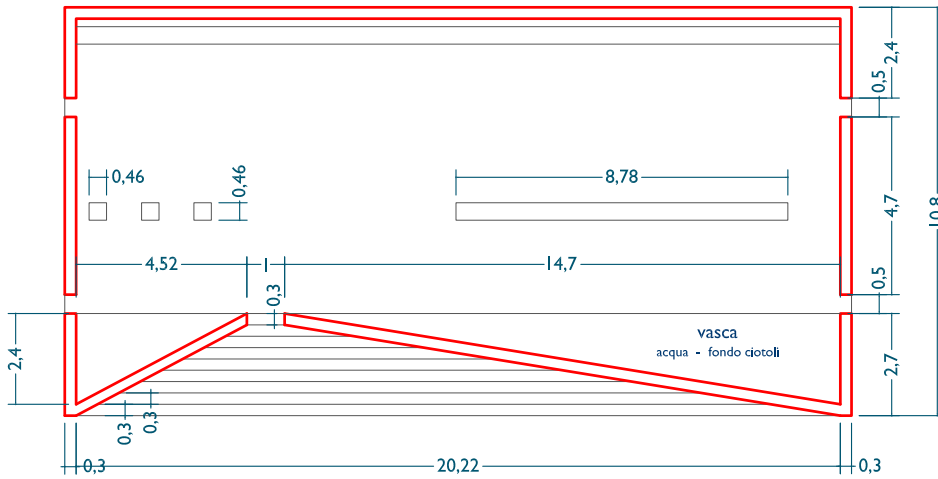


pianta padiglione

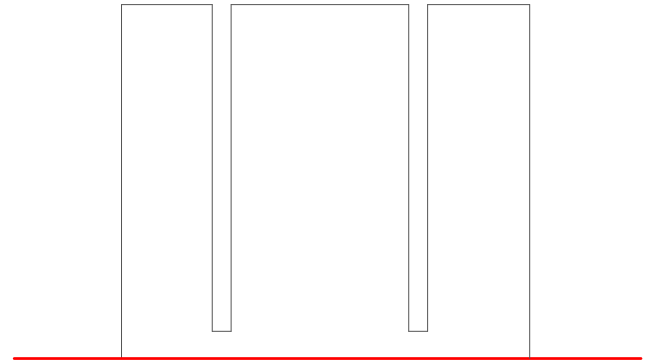


fronte laterale


scala 1:200

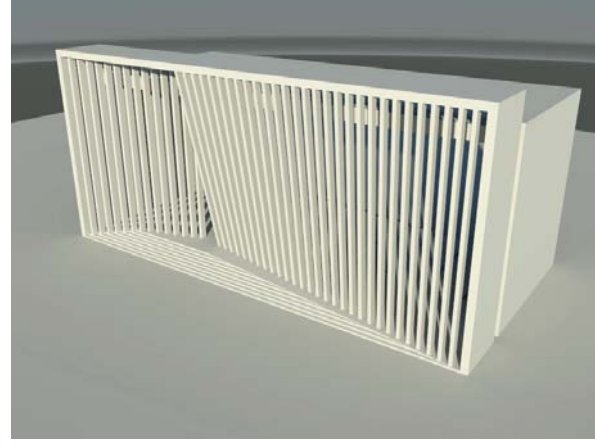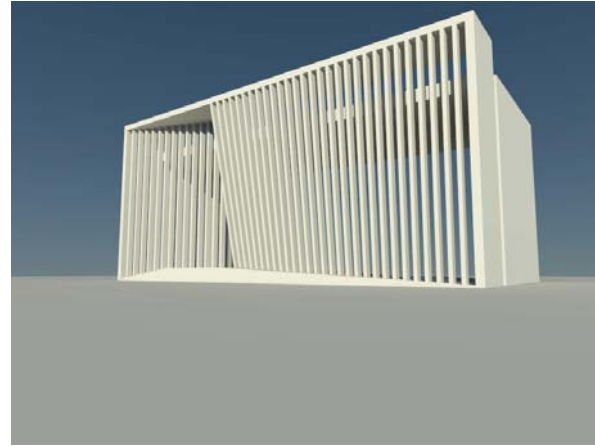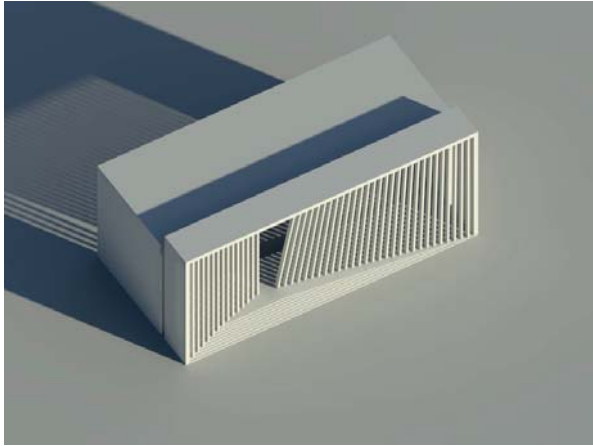

portale Berlin

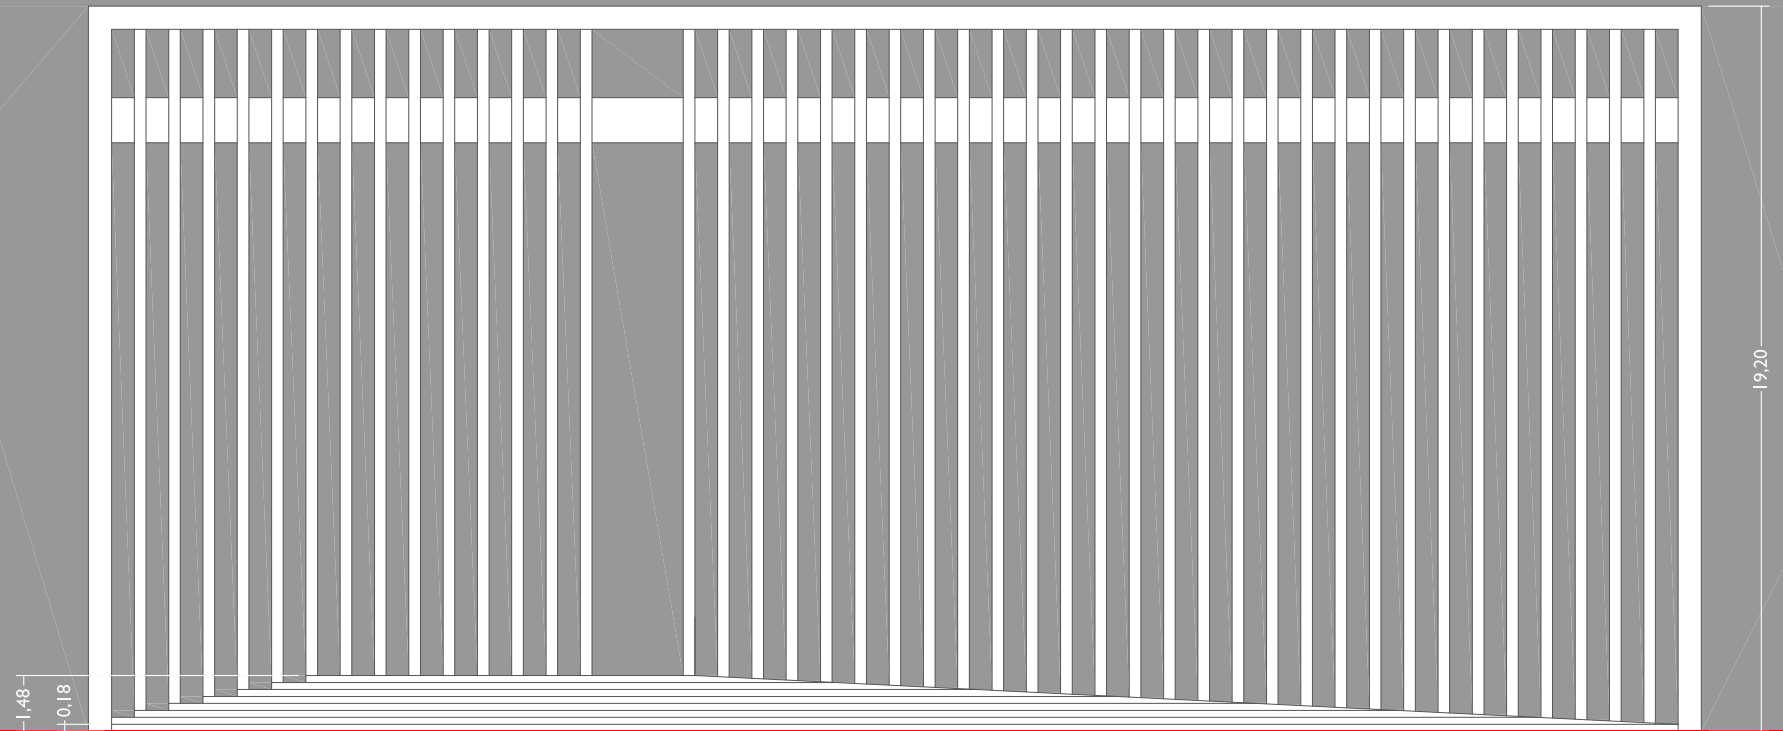

fronte portale

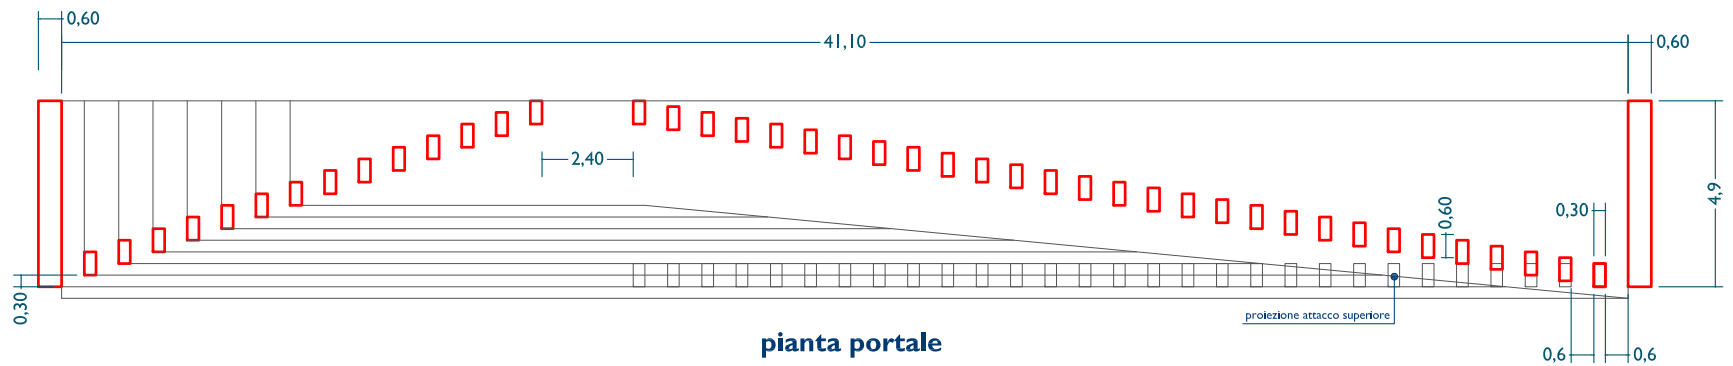

pianta portale

scala 1:200